



→ 2½-Zimmer-Wohnung, 84 m²
Palmstrasse 8, EG, Whg.-Nr. 12.0003

sidiareal
WINTERTHUR

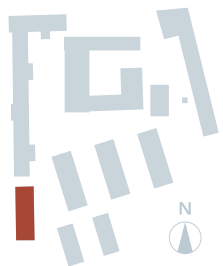

Lage des Hauses

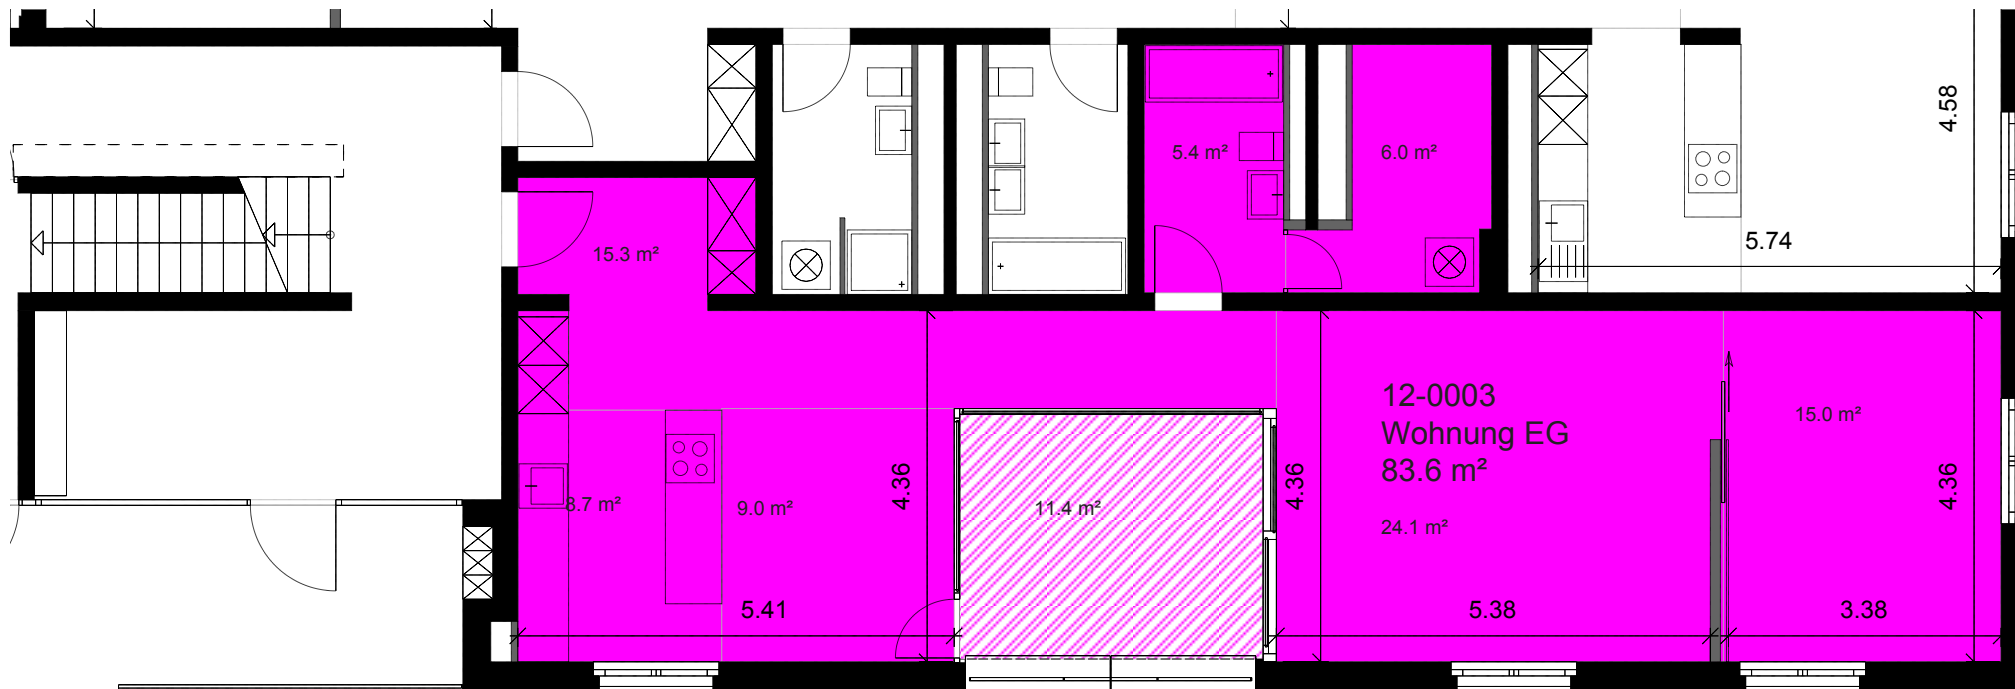

Lage der Wohnung

BVK
Postfach
8090 Zürich
058 470 47 00
www.bvk-immobilien.ch
www.sidiareal.ch

Änderungen vorbehalten. Alle Massangaben sind für Ausführungs- oder Bestellzwecke vor Ort zu prüfen.
Die Darstellung von Küche und Bad/WC im Plan entspricht Standardsymbolen und kann in der Ausführung abweichen.

BVK